Var.

on du Canal
te, compris entre la
ne passage au
rivière de Caramy,
e 262m,40

ngénieur civil soussigné.
Juillet 1855.
Just.

Plan des Lieux.

Section _ H.
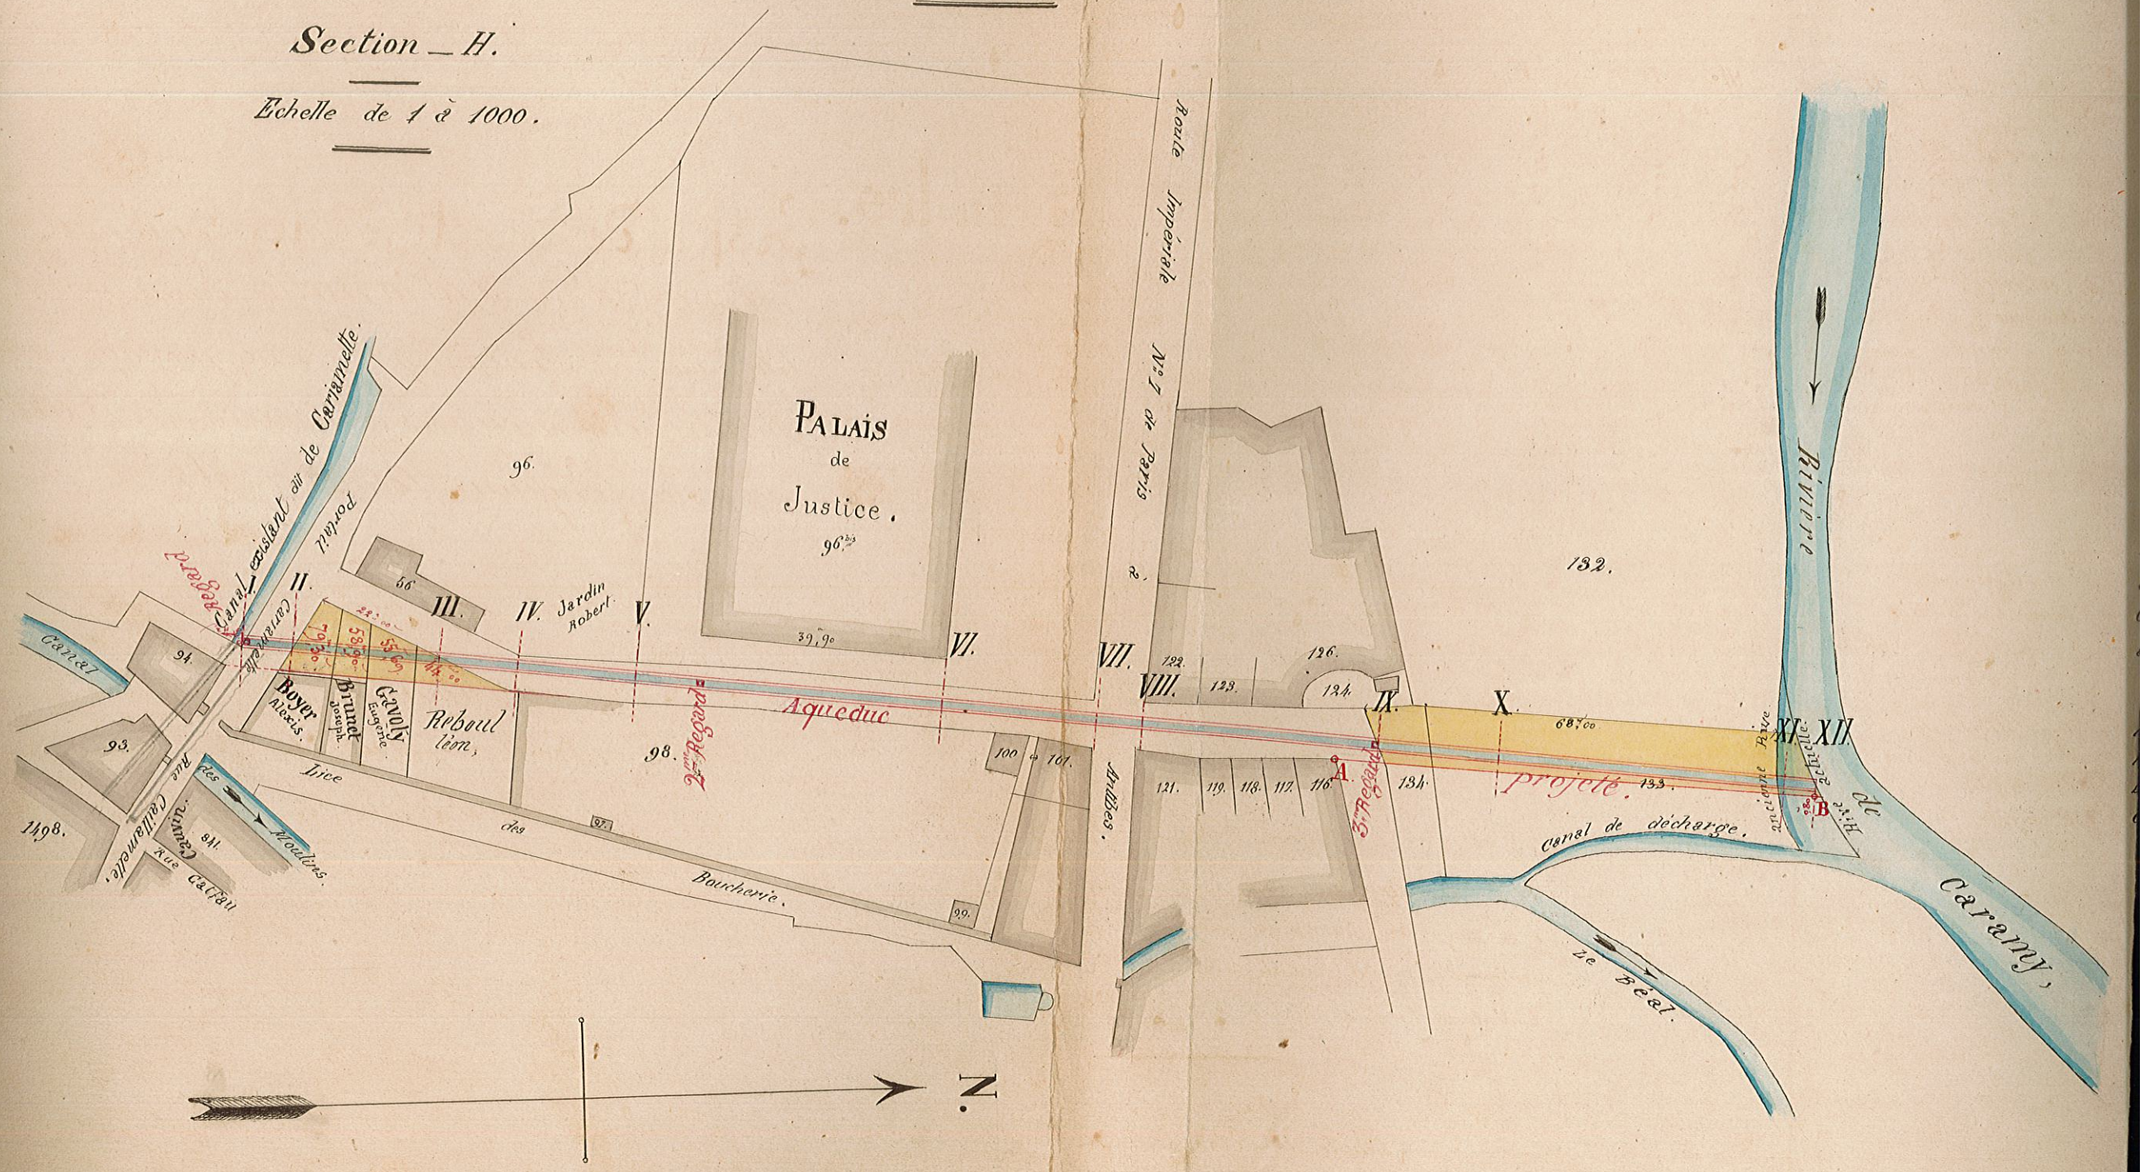
Echelle de 1 à 1000.